


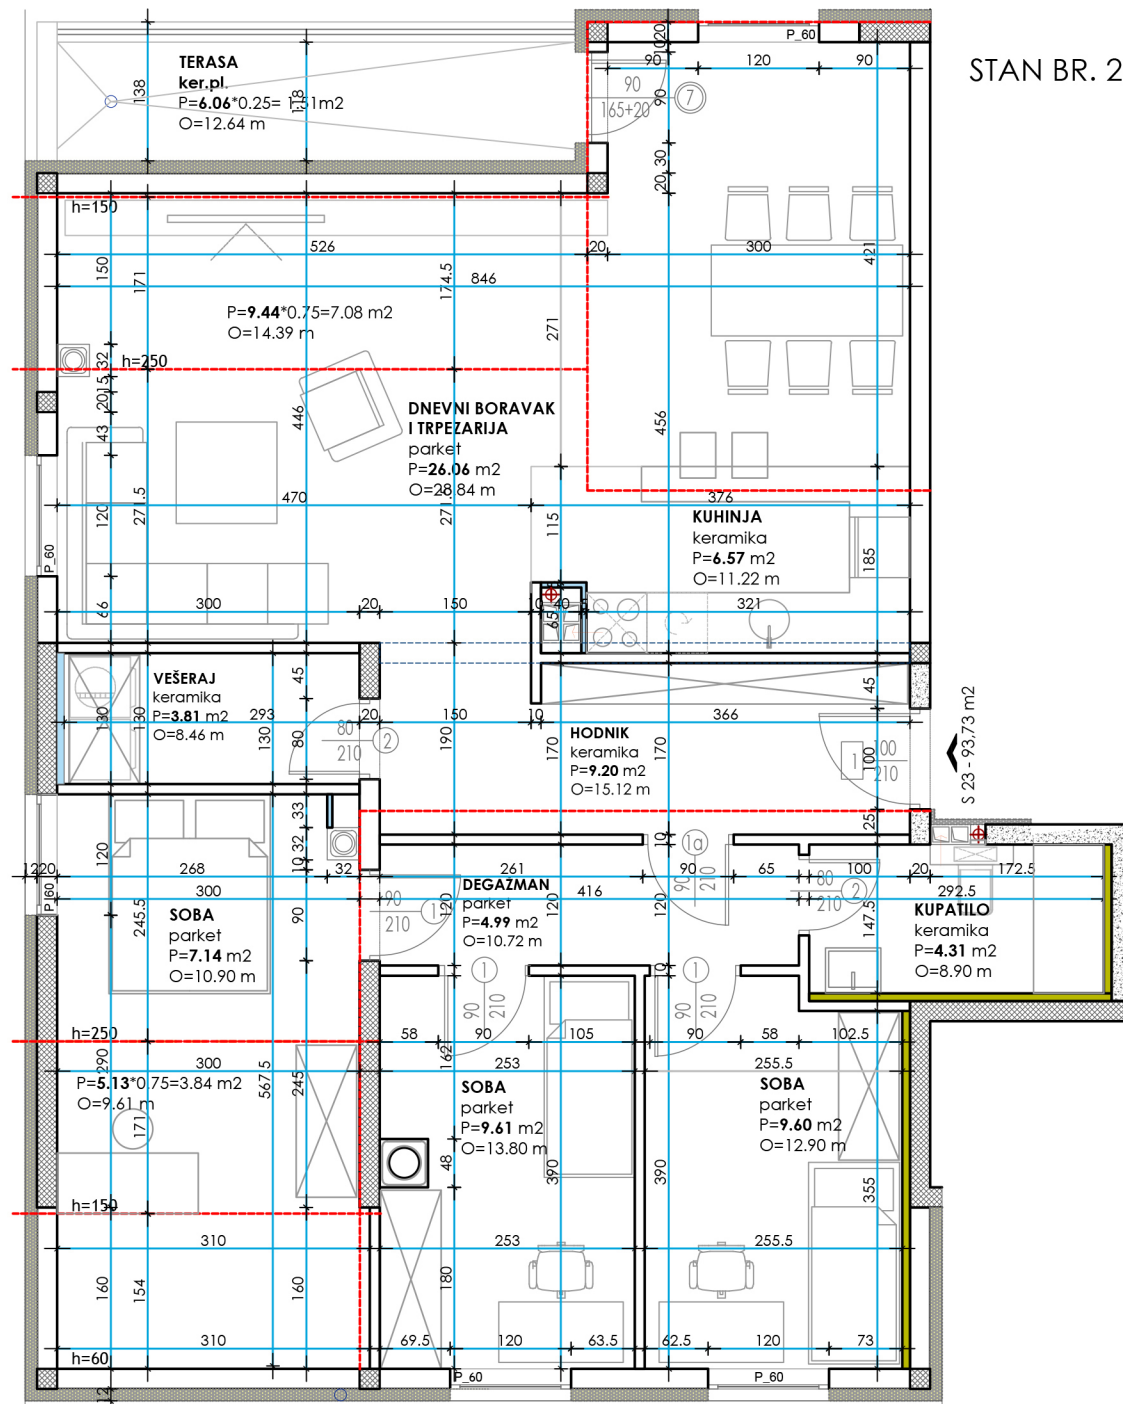

STAN BR. 23

PREGLED POVRŠINA

NAMJENA PROSTORIJE	POVRŠINA m²
HODNIK	9.20 m²
DEGAŽMAN	4.99 m²
KUPATILO	4.31 m²
KUHINJA	6.57 m²
DNEVNI BORAVAK I TRPEZARIJA	33.14 m²
SPAVAĆA SOBA	10.99 m²
DJEČIJA SOBA	9.61 m²
DJEČIJA SOBA	9.60 m²
VEŠERAJ	3.81 m²
LOĐA (6.06 x 0.25) = 1.52 m²	1.52 m²
UKUPNO:	93.73 m²



POLOŽAJ STANA U OBJEKTU

STAMBENO POSLOVNI OBJEKAT Po+P+3+Pk
ulica Janka Veselinovića 4, Banja Luka
k.č.br. 1257, K.O. Banjaluka 6

OSNOVA PODKROVLJA
STAN BROJ 23
R 1:75